



Verfahrensvermerke

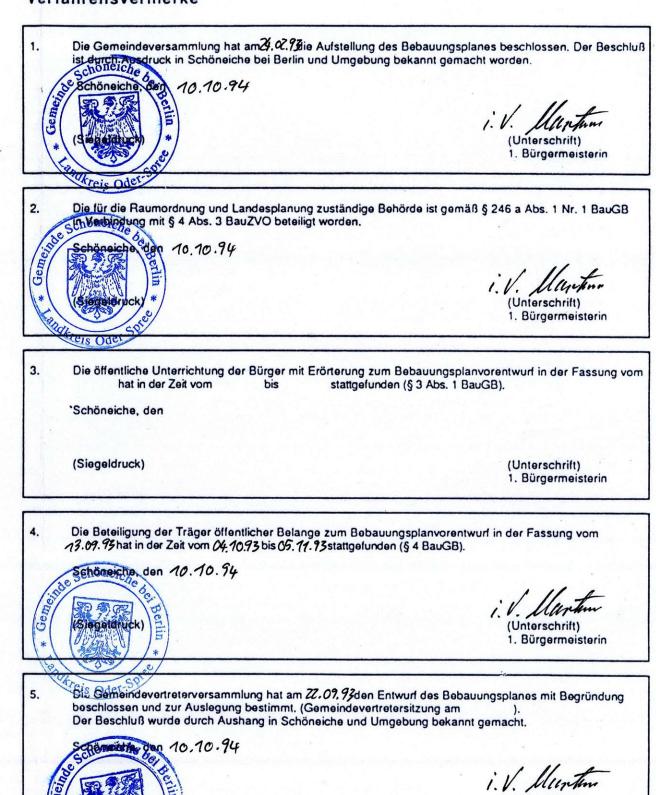





Schoneiche, den 10.10.94

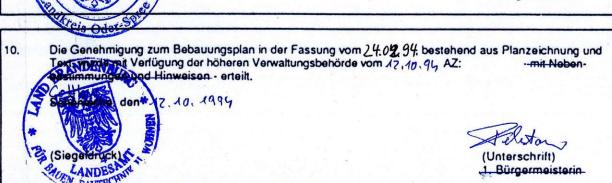


Eiteilung der Genehmigung des Bebauungsplanes sowie die Stelle, bei der der Plan auf Dauer während der Dienststunden von jedermann eingesehen werden kann und über den Inhalt Auskunft zu erhalten ist, sind am 29.40.9 fin (Zeitung oder amtliches Verkündigungsblatt) - bei Bekanntmachung durch Aushang in der Zeit vom 8.10.9 fin (Zeitung von Verlahrens- und Formvorschriften und von Mängeln der Abwägung sowie auf die Rechtsfolgen (§ 215 Abs. 2 BauGB) und weiter auf Fälligkeit und Erlöschen von Ernschadigungsansprüchen (§§ 44, 246a Abs. 1, Satz 1, Nr. 9 BauGB) hingewiesen worden.

Schöneche, den 18.11.94

(Unterschrift)

1. Bürgermeisterin

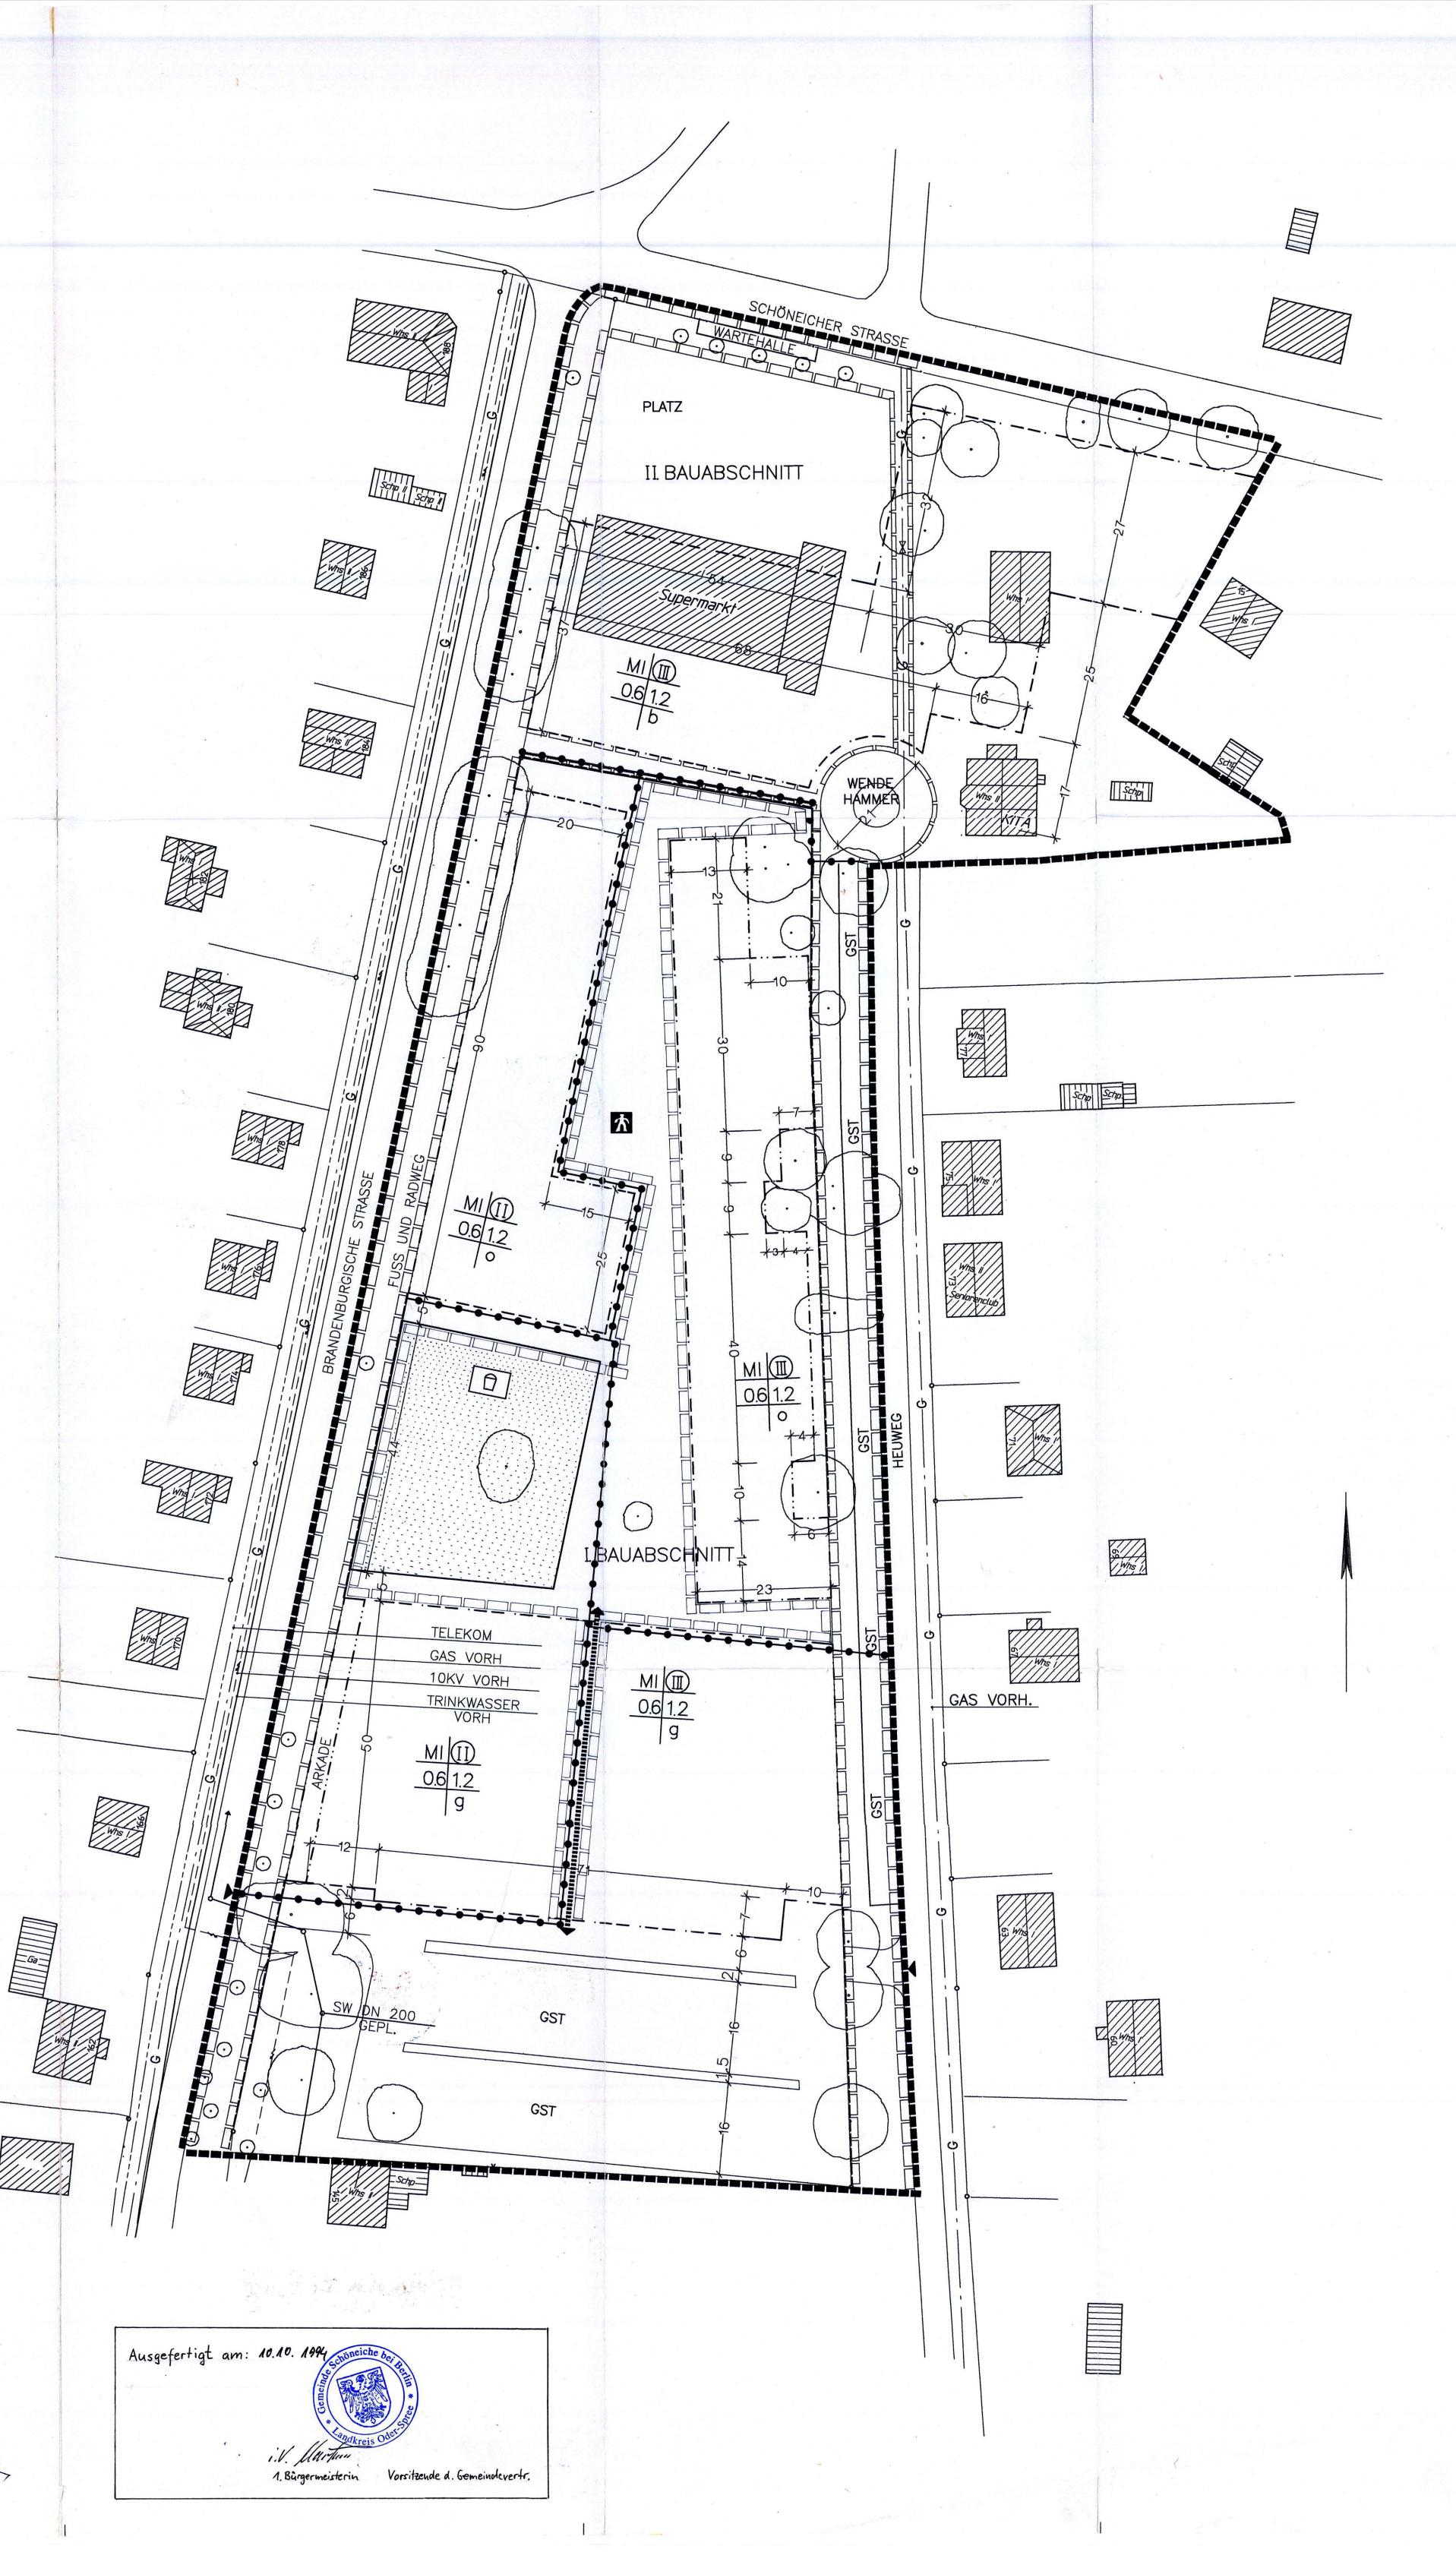

FESTSETZUNGEN DURCH PLANZEICHEN Grenze des räumlichen Geltungsbereiches geplante Grundstücksgrenze Zahl der Vollgeschosse (zwingend) Grundflächenzahl (GRZ) Geschossflächenzahl (GFZ) Bauweise (offen, geschlossen, besondere) Baumassenzahl Strassenbegrenzungslinie Gemeinschaftsstellplätze Öffentlicher Durchgang/Fussweg Erhaltungswürdige Bäume Planungsrelevante Kronenräume zu erhaltender Bäume Spielplatz / Öffentliche Grünfläche Abgrenzung unterschiedlicher Nutzung Mit Geh-, Fahr- und Leitungsrechten zu belastende Flächen Trinkwasser vorhanden HINWEISE UND NACHRICHTLICHE ÜBERNAHMEN DURCH PLANZEICHEN Bestehende Wohngebäude FÜLLSCHEMA NUTZUNGSSCHABLONE Zahl der Vollgeschosse

Grundflächenzahl

Baumassenzahl

Geschossflächenzahl

Bauweise

Bebauungsplan Ortszentrum

Gemeindeverwaltung Schöneiche bei Berlin Bebauungsplan Nr. 6/1/93

Massstab 1:500

Planverfasser: Stadtkonsult Gesellschaft für Stadtentwicklung

aufgestellt am: 21.09.1993 geändert am: 24.02.1994